
登記年月日：平成3年7月4日

各階平面図

403319

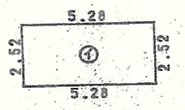


求積表

① 5.28 x 2.52 = 13.3056

床面積 13.30㎡

建物図面

家屋番号	太田町2591番1の605
建物の所在	美濃加茂市太田町字後田2591番地1

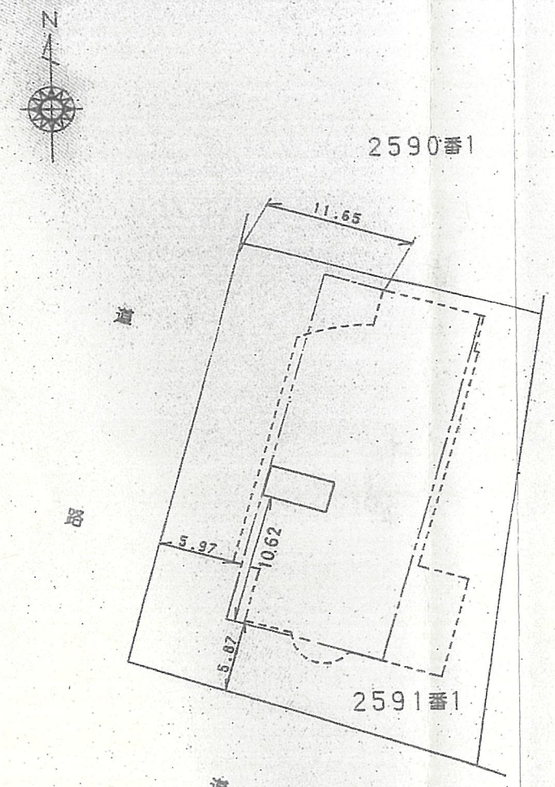


建物の存する部分 6 階

岐阜地方法務局
美濃加茂支局
3-7.-4
収受
処理

作製者	3年5月10日作製)	縮尺	1/250

申請人		縮尺	1/500

建物間取図（概略）

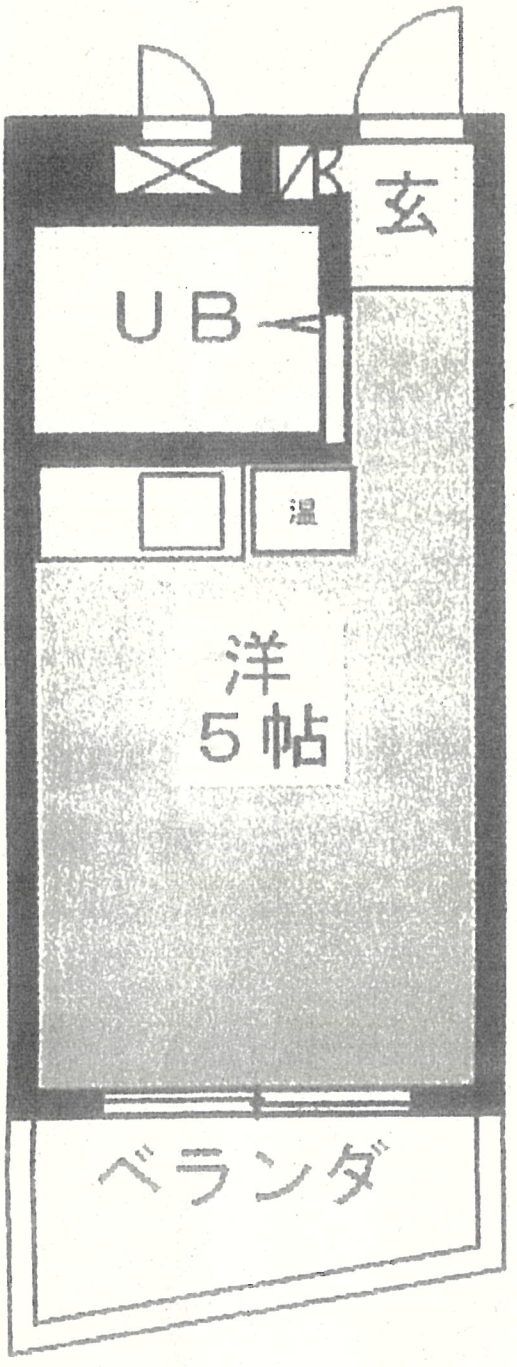



一棟の建物を南西方




一棟建物の西側下層部を北西方




1階エントランス部



対象部屋内部

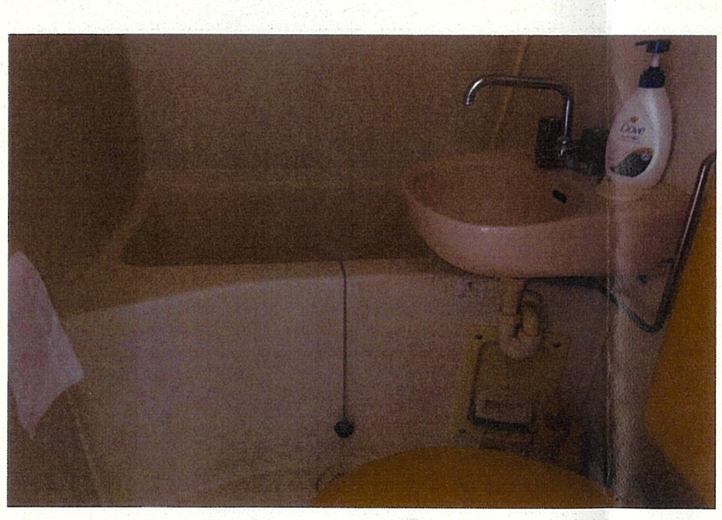

対象部屋内部

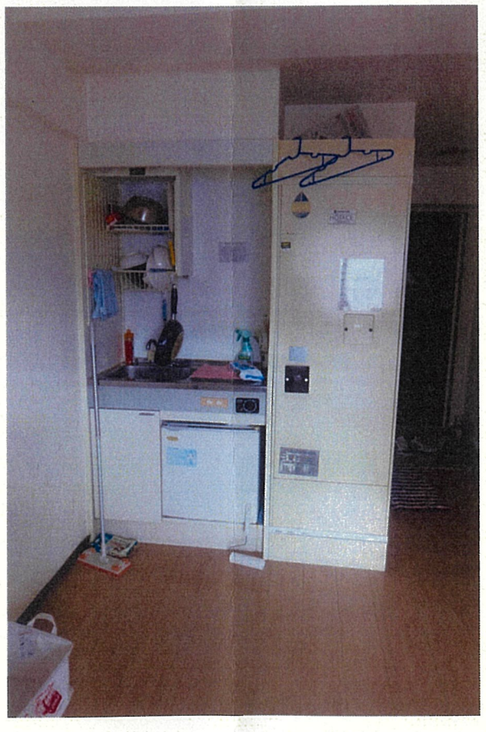

対象部屋内部