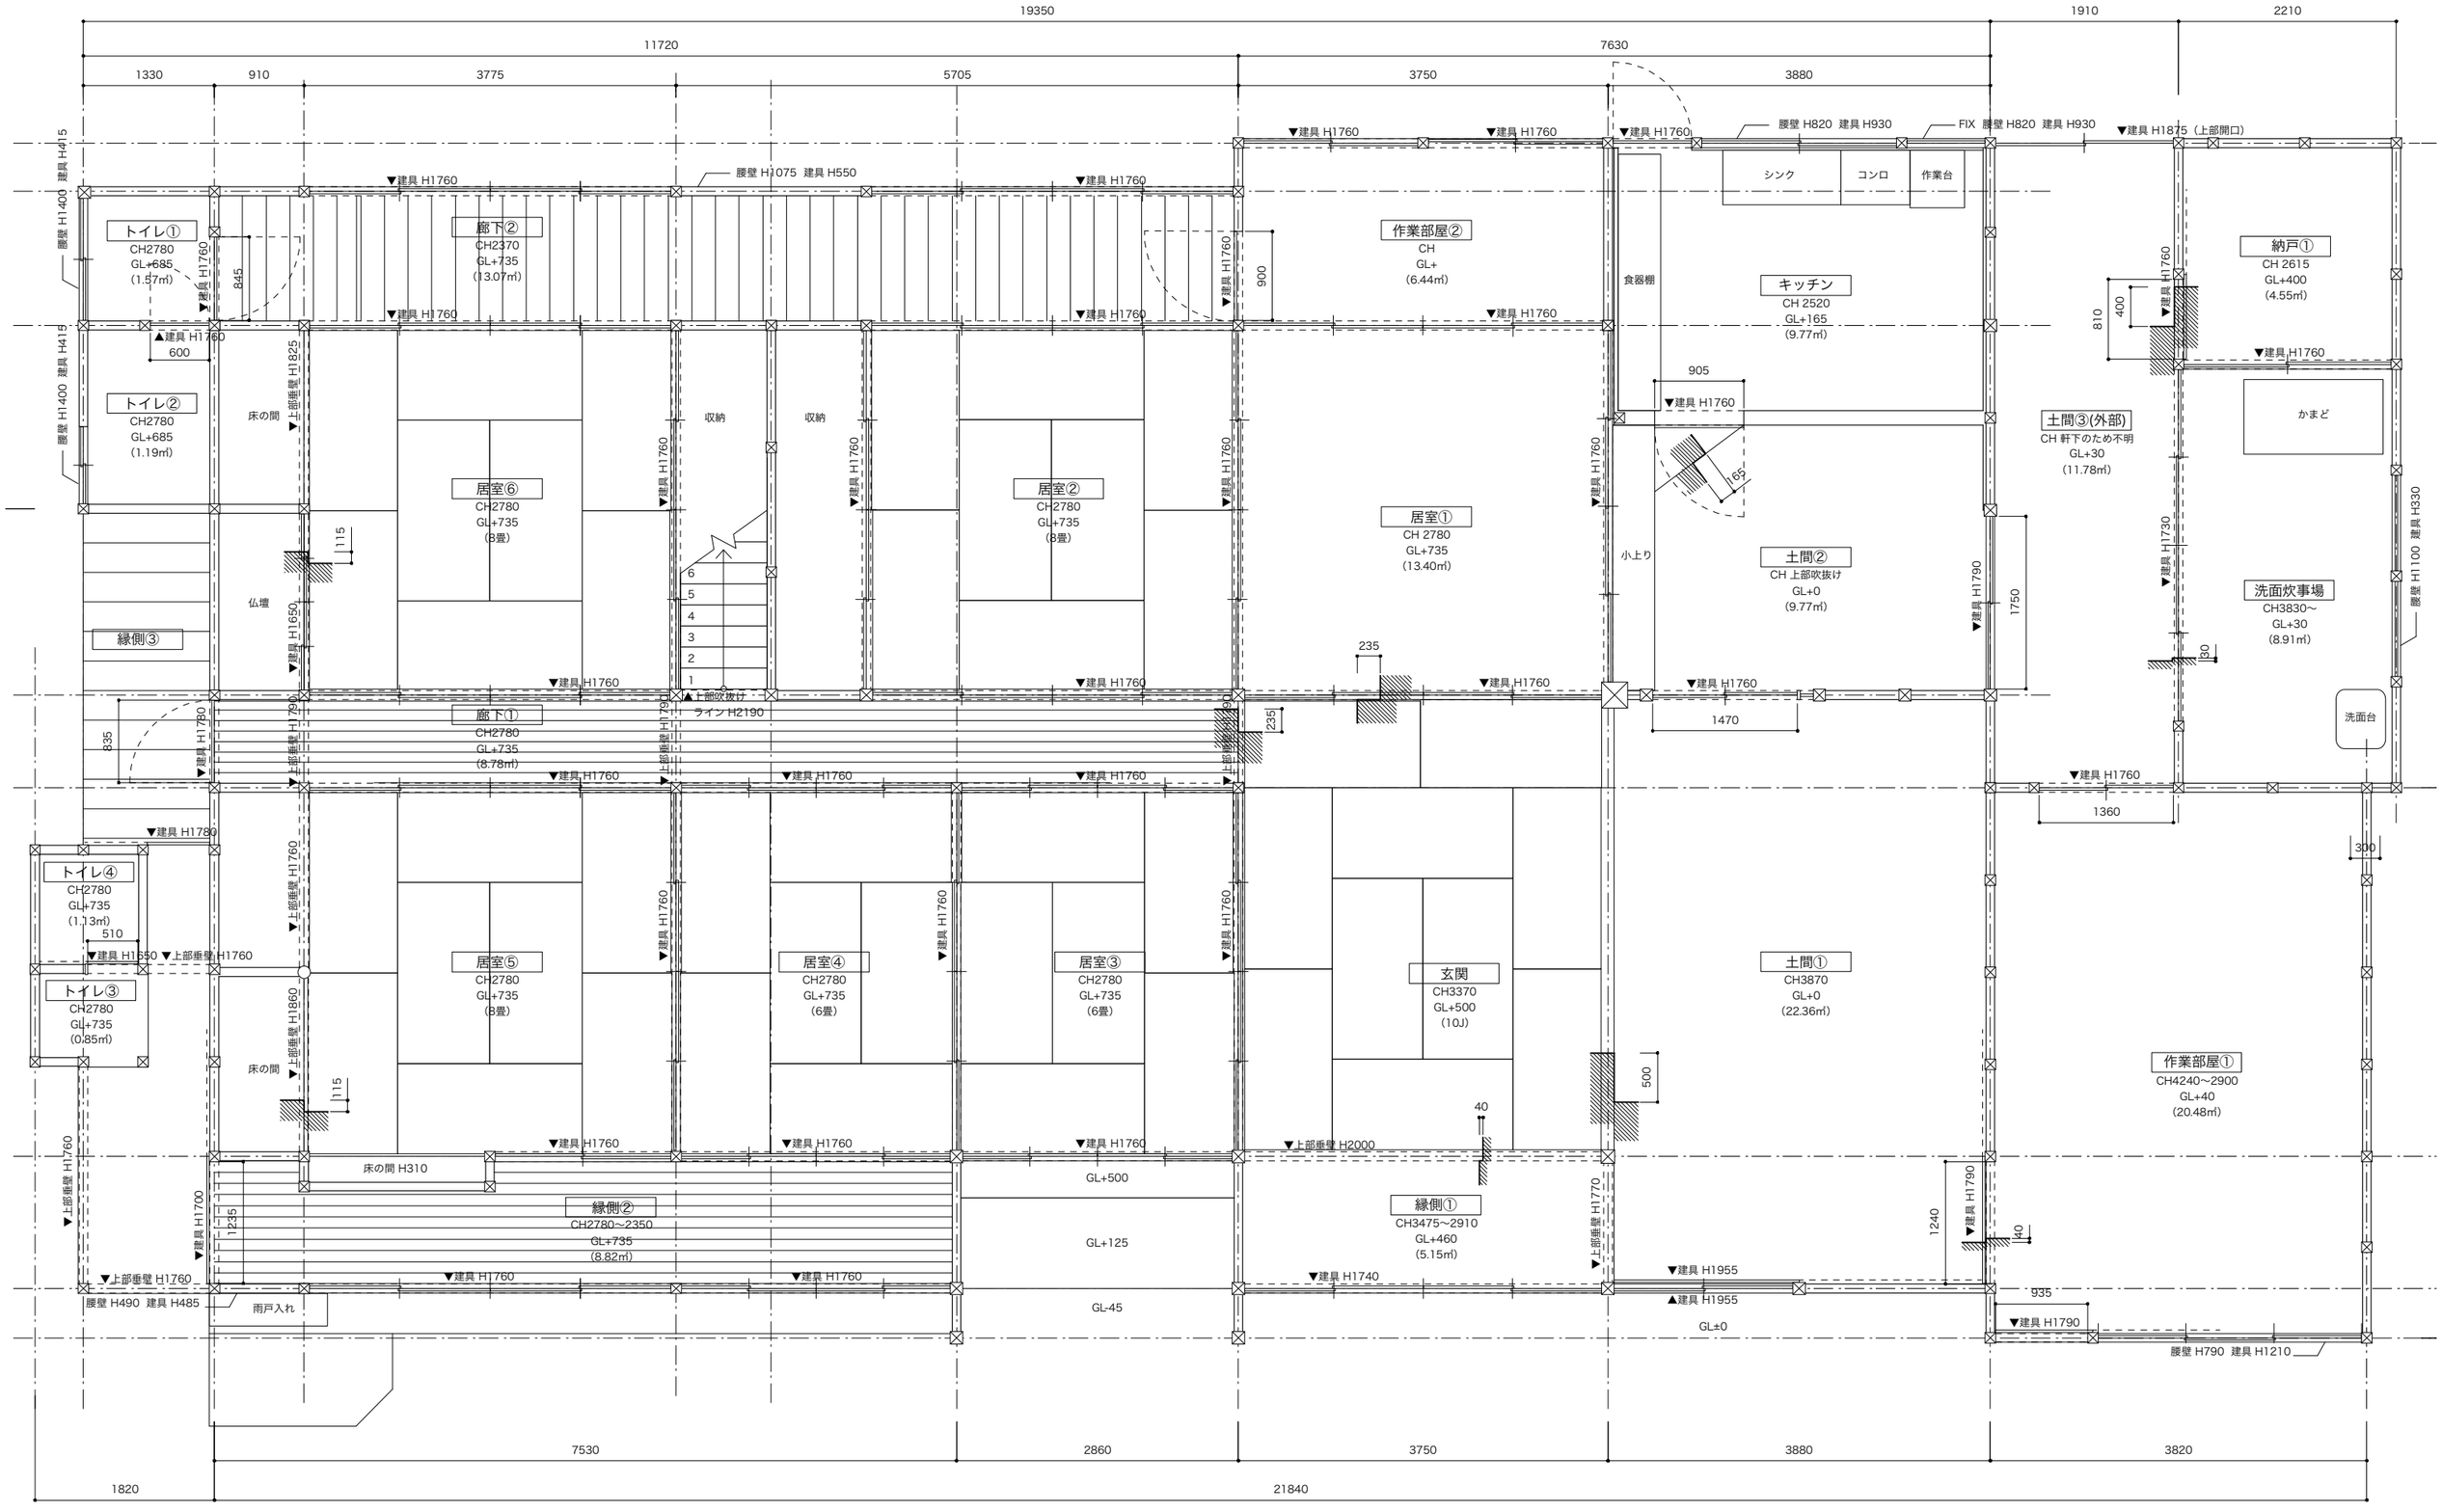

ミユキデザイン一級建築士事務所
http://miyukidesign .com
〒500-8182　岐阜市美殿町17まちでつくるビル4F
岐阜県知事登録　第12479号

project	title	date	scale	sheet No.
旧櫻井邸　基礎調査委託業務	母屋1階平面図	2018/03/28	1/60	A - 4

管理建築士
一級建築士 第310107号
licence architect　大前 貴裕

一級建築士 第314781号
engineer　末永　三樹

engineer

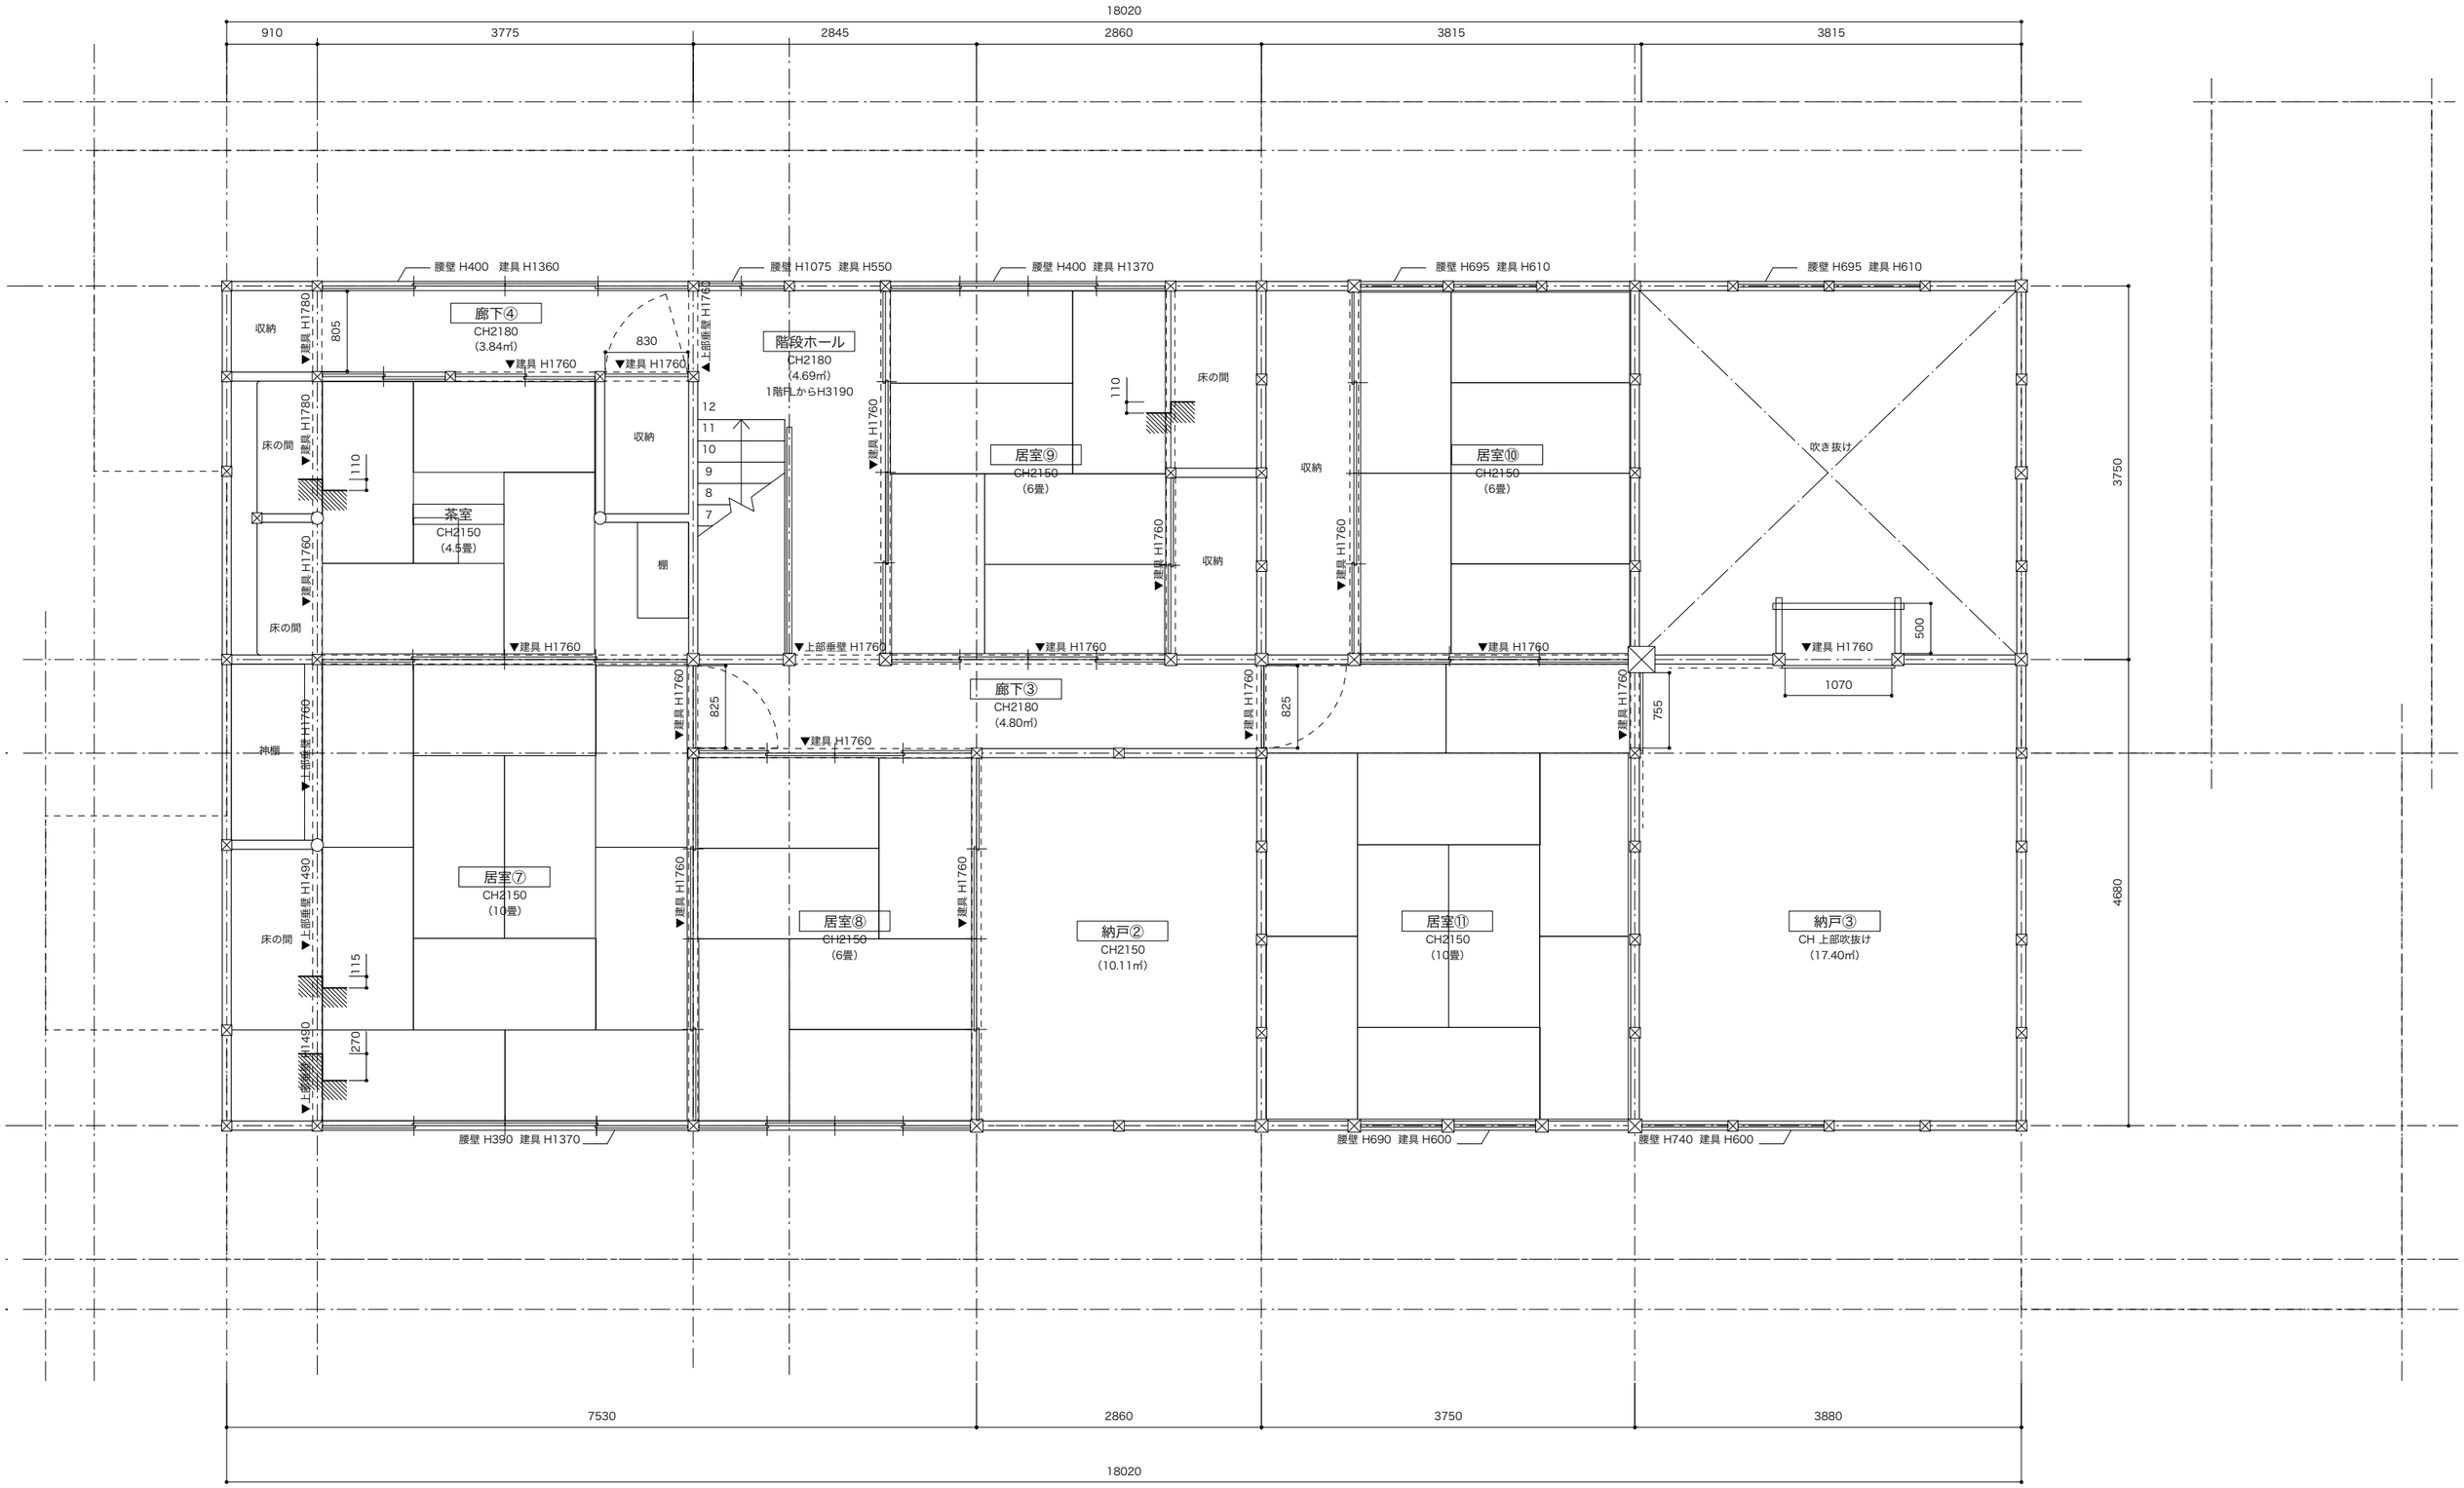

ミユキデザイン一級建築士事務所
http://miyukidesign .com
〒500-8182 岐阜市美殿町17まちでつくるビル4F
岐阜県知事登録 第12479号

project	title	date	scale	sheet No.
旧櫻井邸 基礎調査委託業務	母屋2階平面図	2018/03/28	1/60	A - 5

管理建築士
一級建築士 第310107号
licence architect 大前 貴裕
一級建築士 第314781号
engineer 末永 三樹
engineer