平面図　1階	縮尺		施設名	加茂野保育園

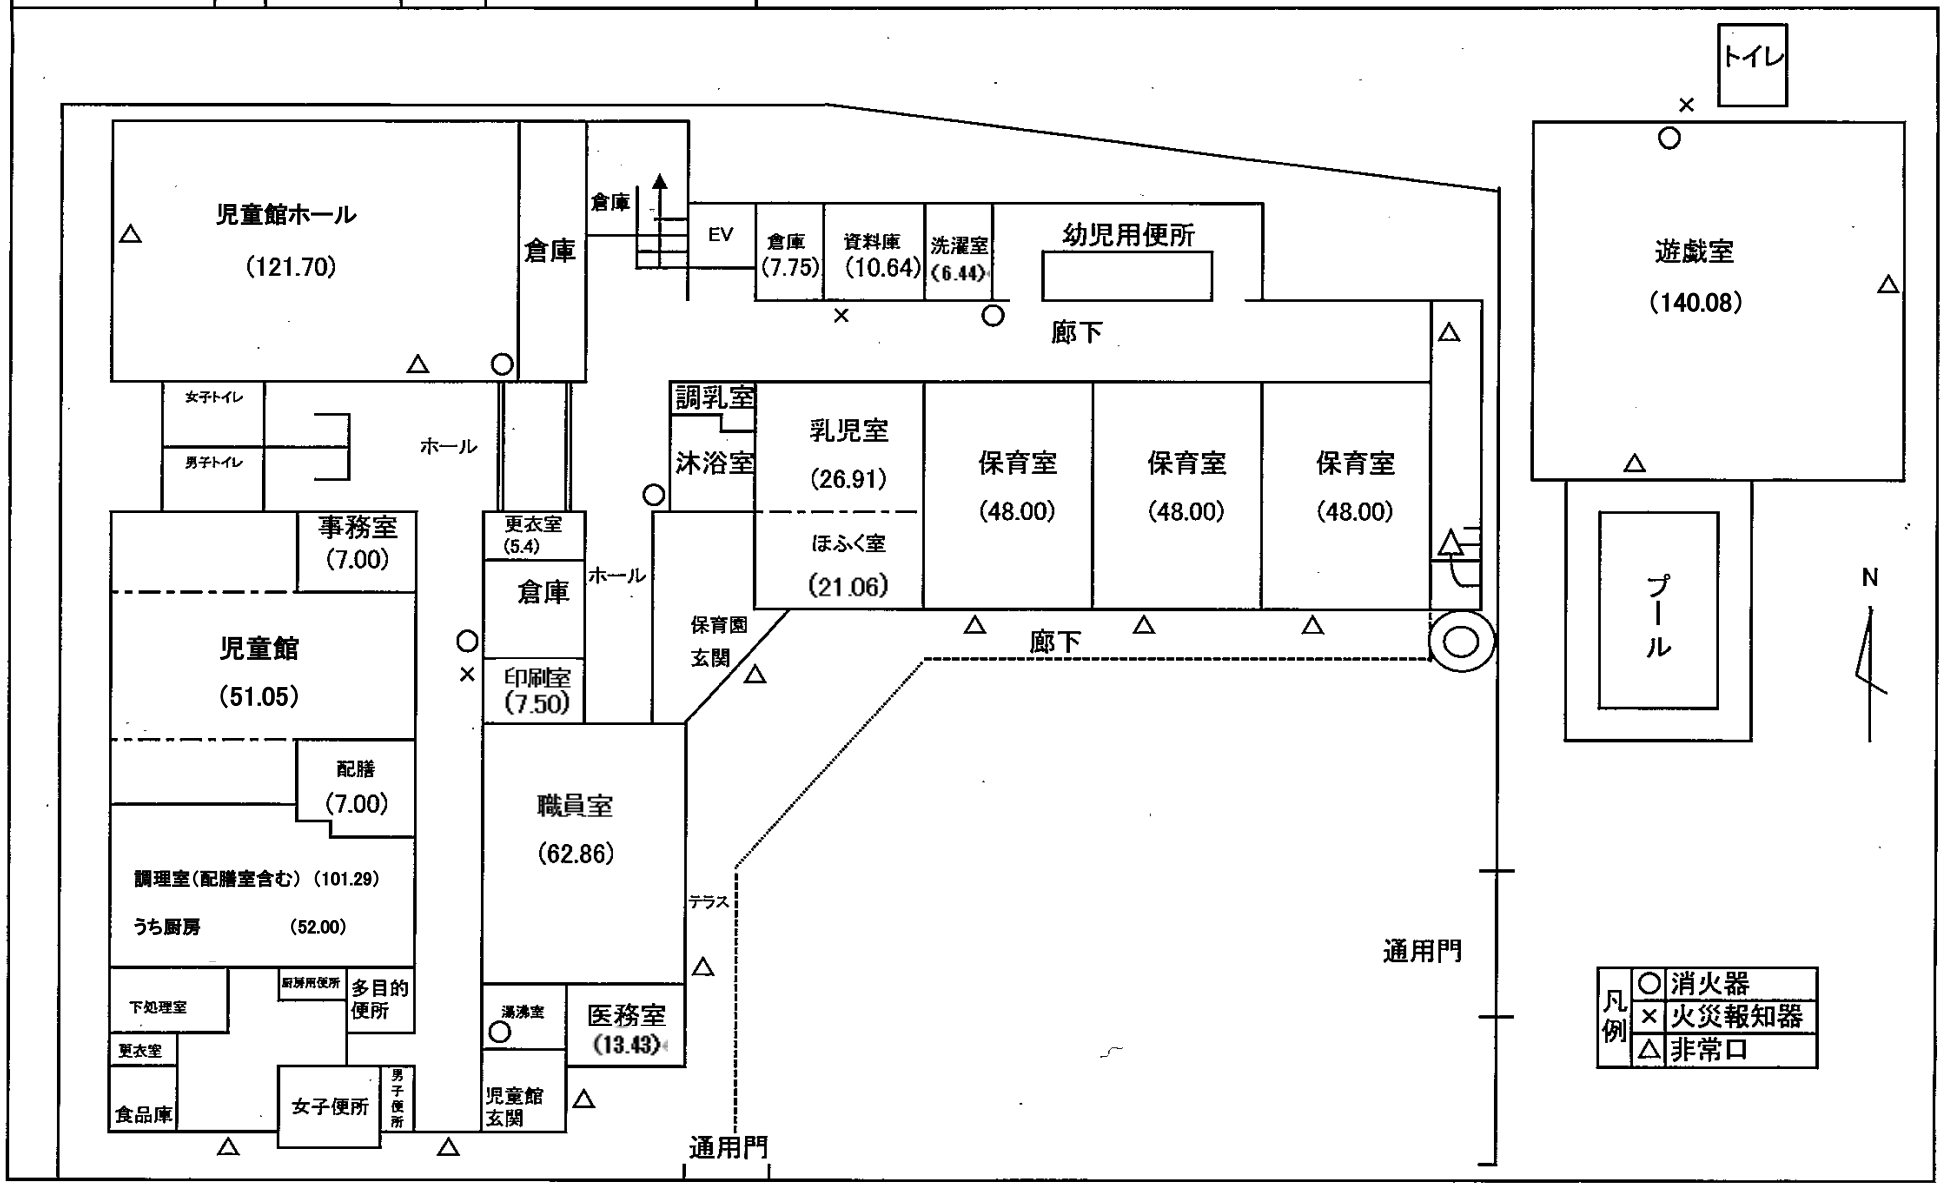

平面図 2階	縮尺		施設名	加茂野保育園
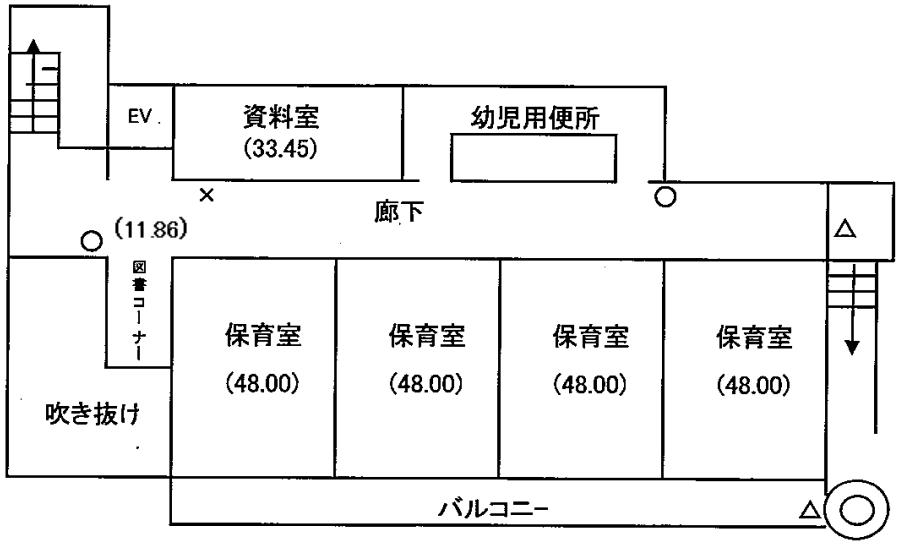
凡例		
	○	消火器
	×	火災報知器
	△	非常口