



(資料1) 位置図

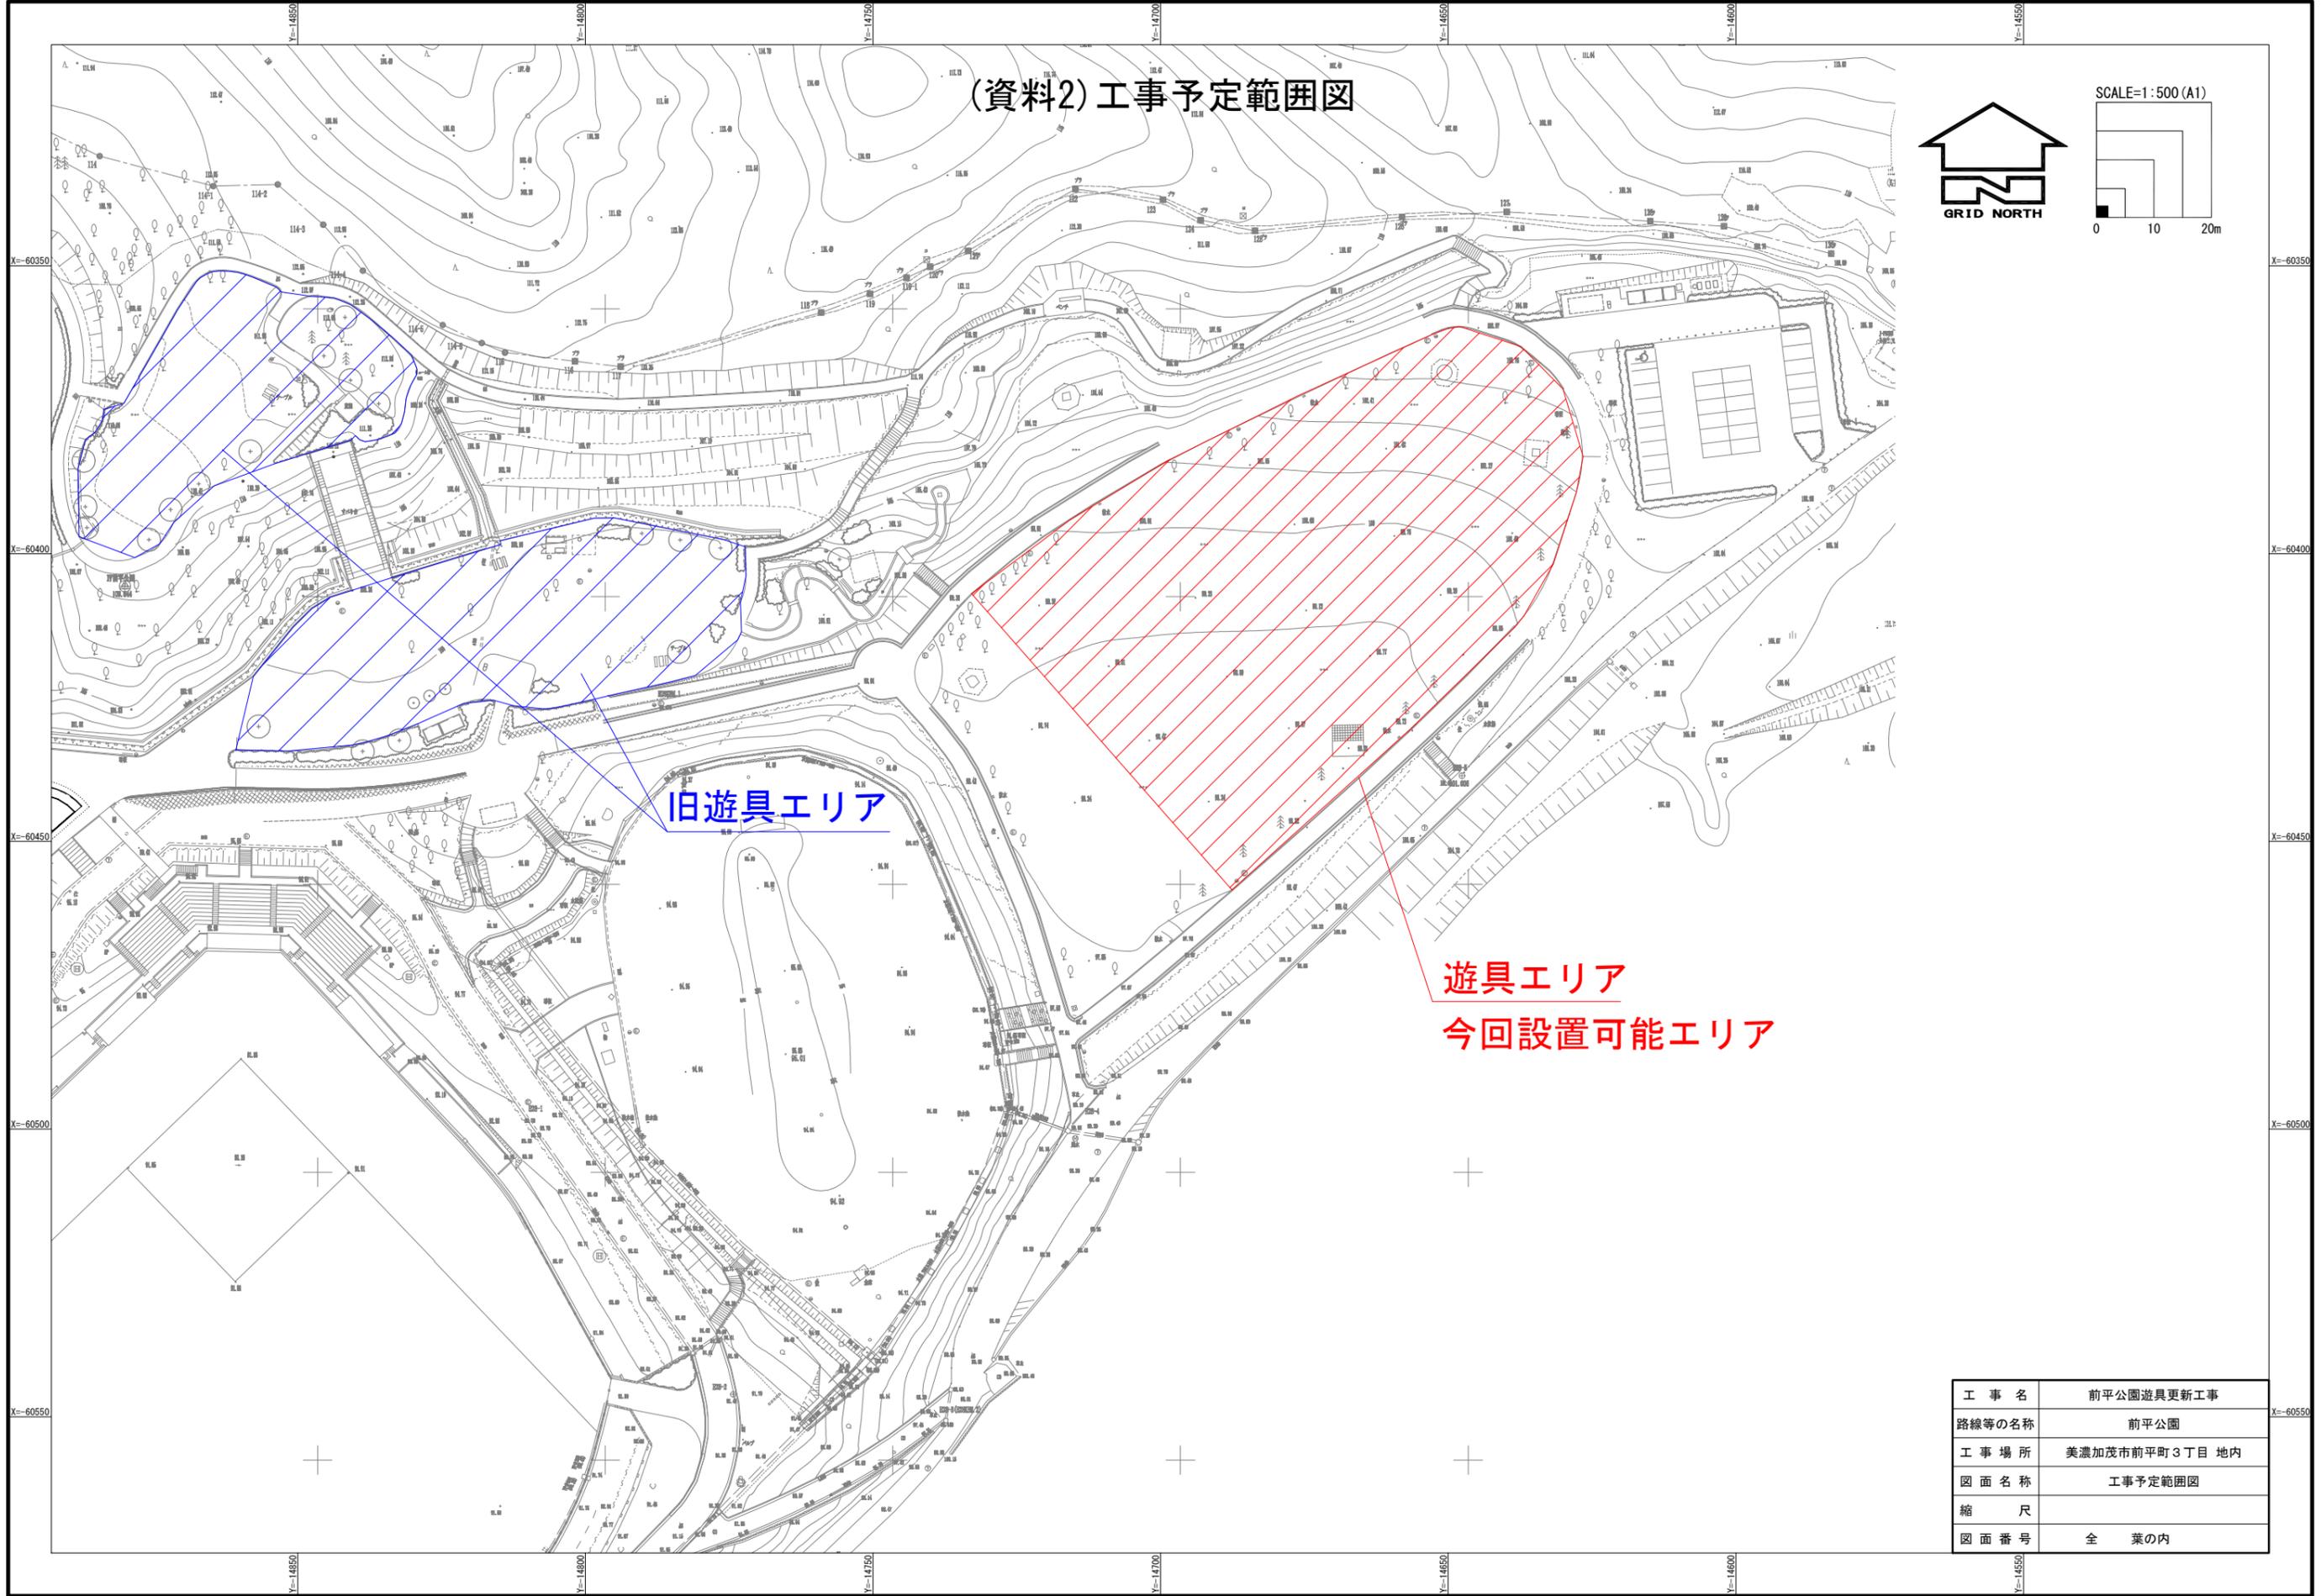

(資料2) 工事予定範囲図

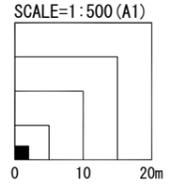

旧遊具エリア

遊具エリア  
今回設置可能エリア

工事名	前平公園遊具更新工事
路線等の名称	前平公園
工事場所	美濃加茂市前平町3丁目 地内
図面名称	工事予定範囲図
縮尺	
図面番号	全葉の内

(資料3)更新対象遊具写真一覧(2面滑り台)



(資料3)更新対象遊具写真一覧(波型ラダー)




(資料3)更新対象遊具写真一覧(貨物列車)



(資料4)更新対象遊具機能分析資料(例)

2面滑り台

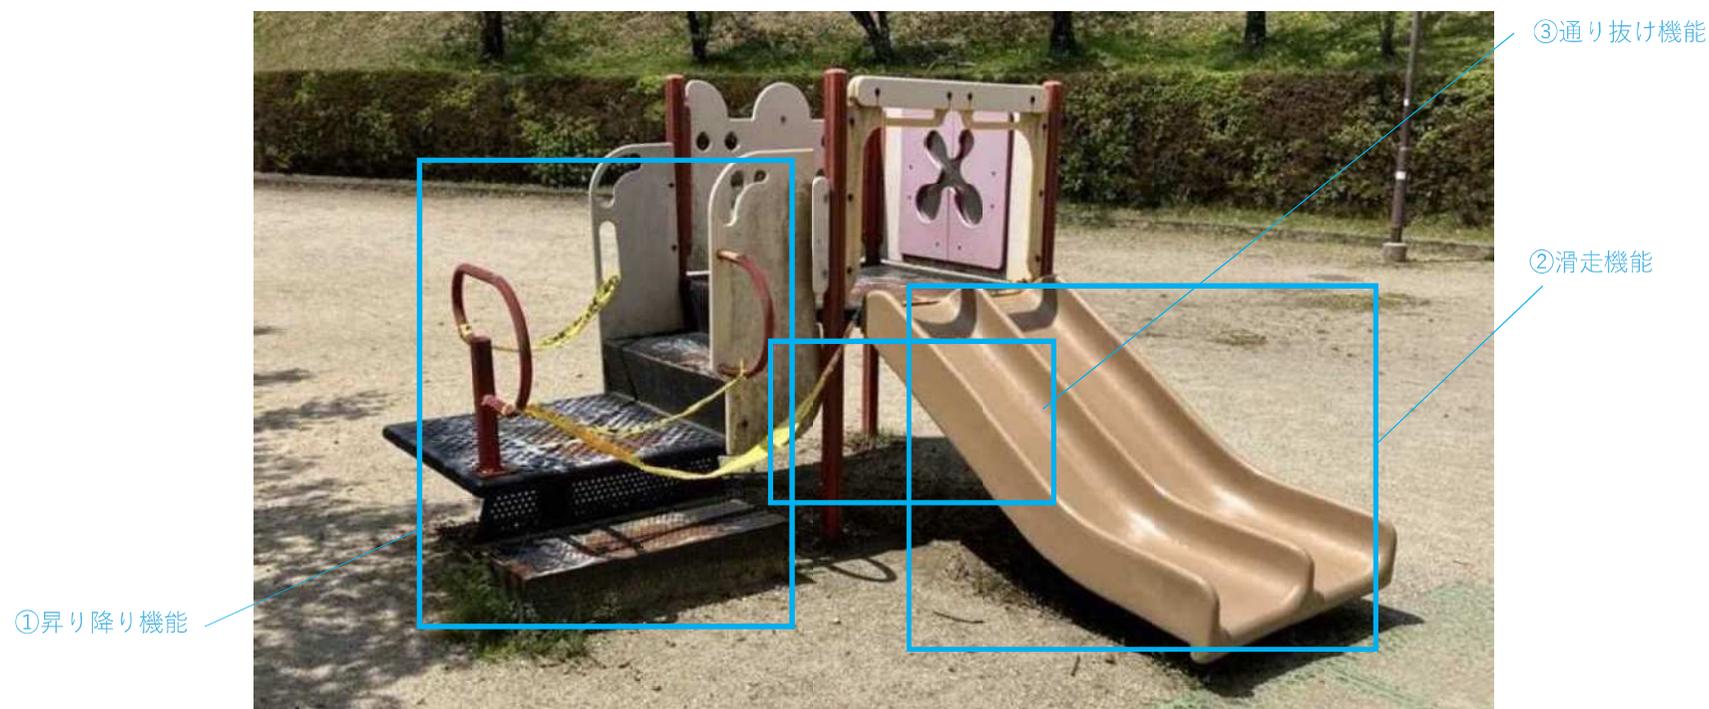

(資料4)更新対象遊具機能分析資料(例)

波型ラダー



① 渡る機能

② ぶら下り機能

(資料4)更新対象遊具機能分析資料(例)

## 貨物列車




①昇り降り機能



(資料6) 遊具エリア内の既存遊具に基づくエリア分類図

**でこぼこアクティブエリア (対象年齢: 3~12歳)**  
 このエリアには大型複合遊具及びローラー滑り台を配置しています。  
 遊びながら、体幹、タイミング、空間認知機能といった運動機能を養い、自ら考えて調整する力を育みます。

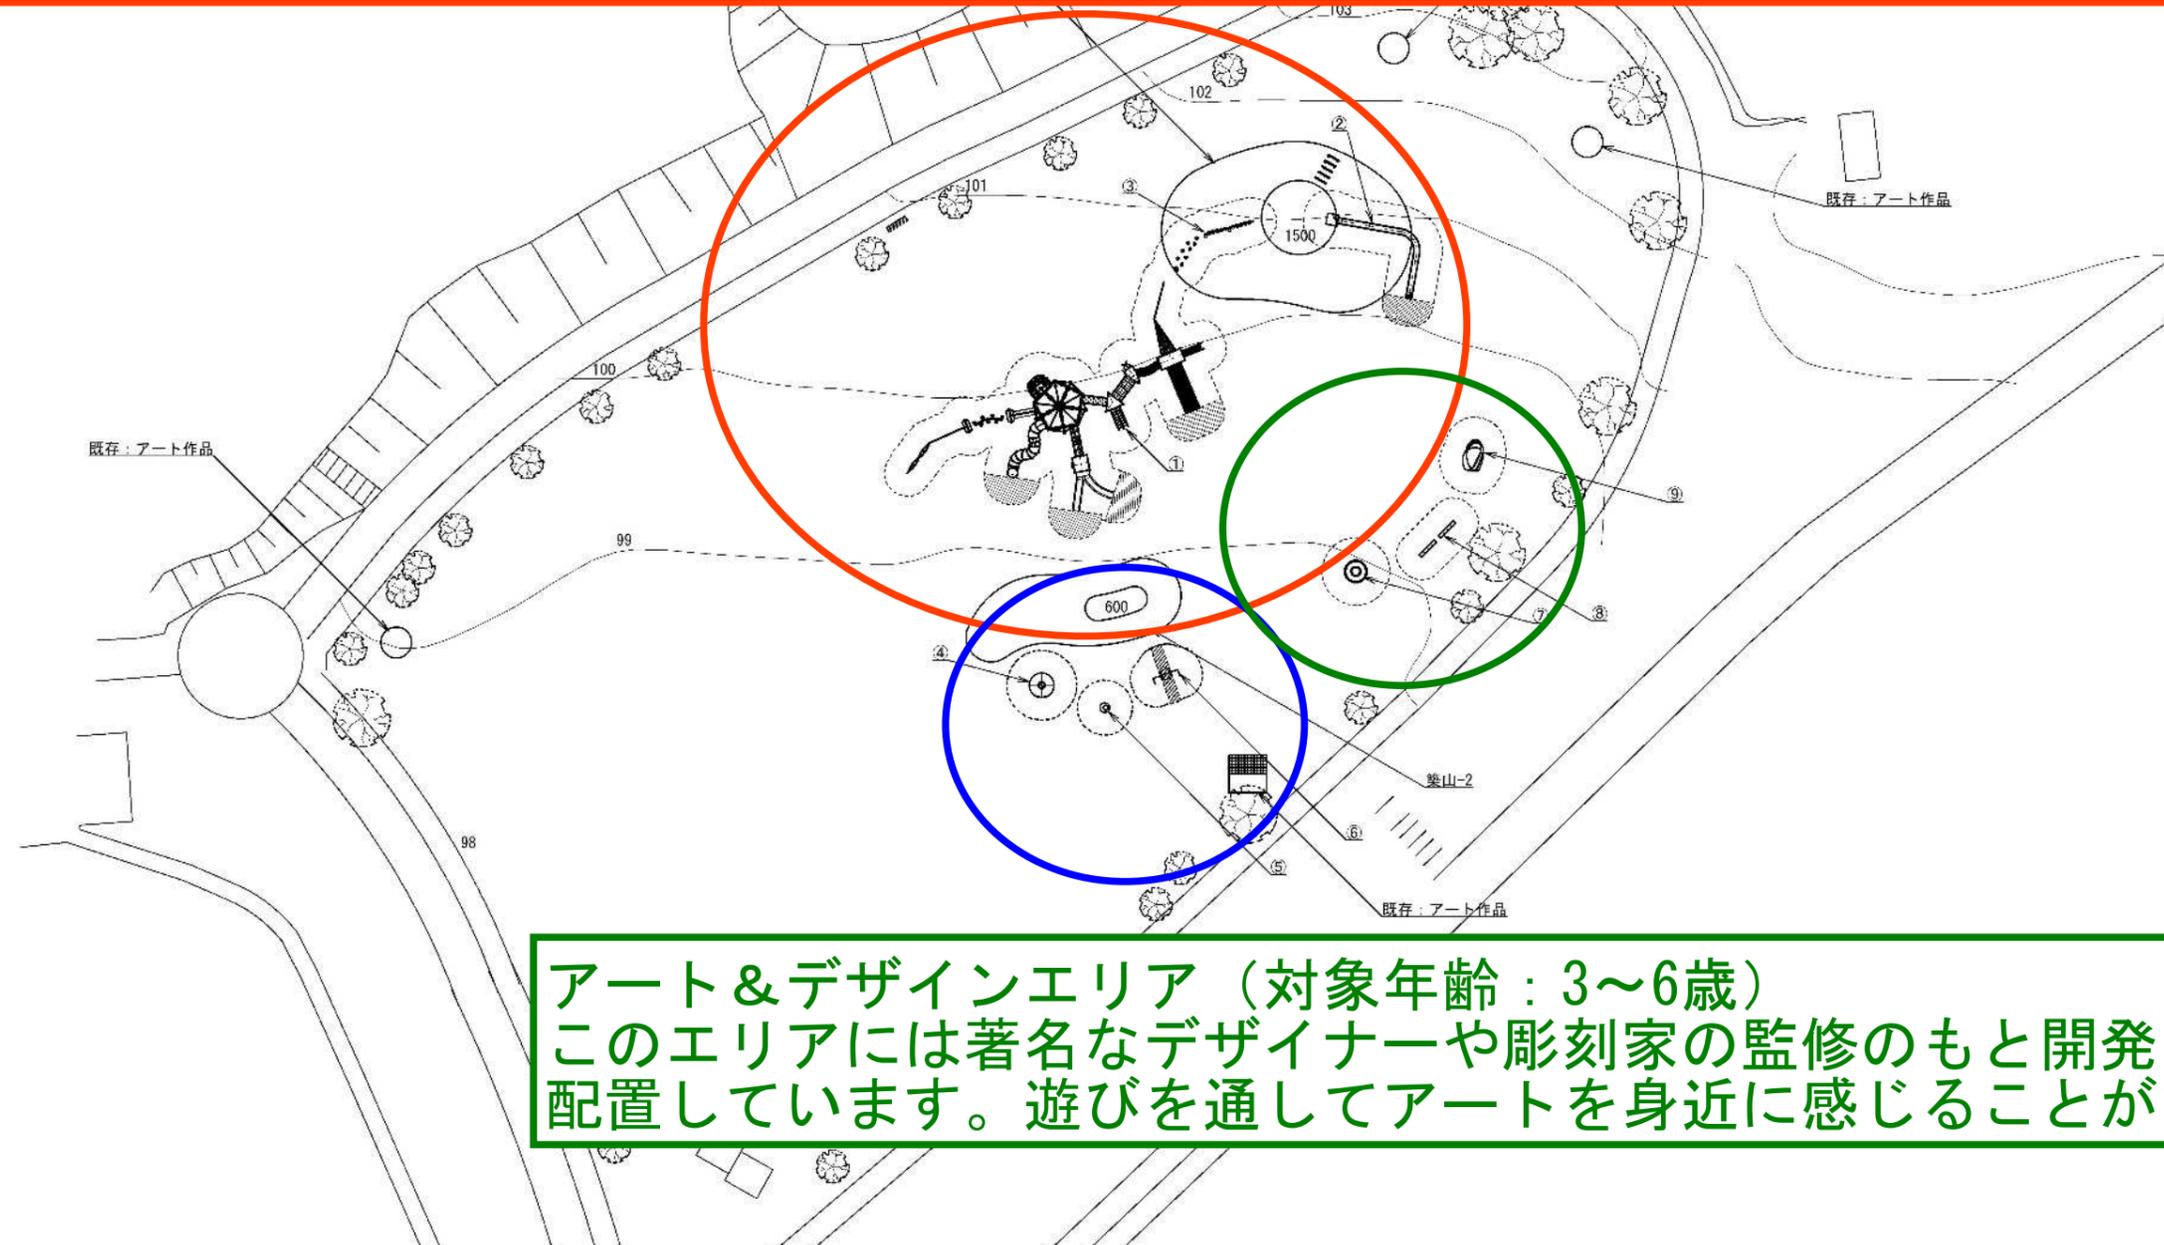

**アート&デザインエリア (対象年齢: 3~6歳)**  
 このエリアには著名なデザイナーや彫刻家の監修のもと開発された遊具を配置しています。遊びを通してアートを身近に感じることができます。

**インクルーシブエリア (対象年齢: 0~6歳)**  
 このエリアには、インクルーシブ遊具3種を配置しています。  
 障がいの有無や重さに関わらず、みんなが一緒に遊べる遊具となっています。

工事名	前平公園遊具更新工事
路線等の名称	前平公園
工事場所	美濃加茂市前平町3丁目 地内
図面名称	遊具エリア内の既存遊具に基づくエリア分類図
縮尺	
図面番号	