





別添

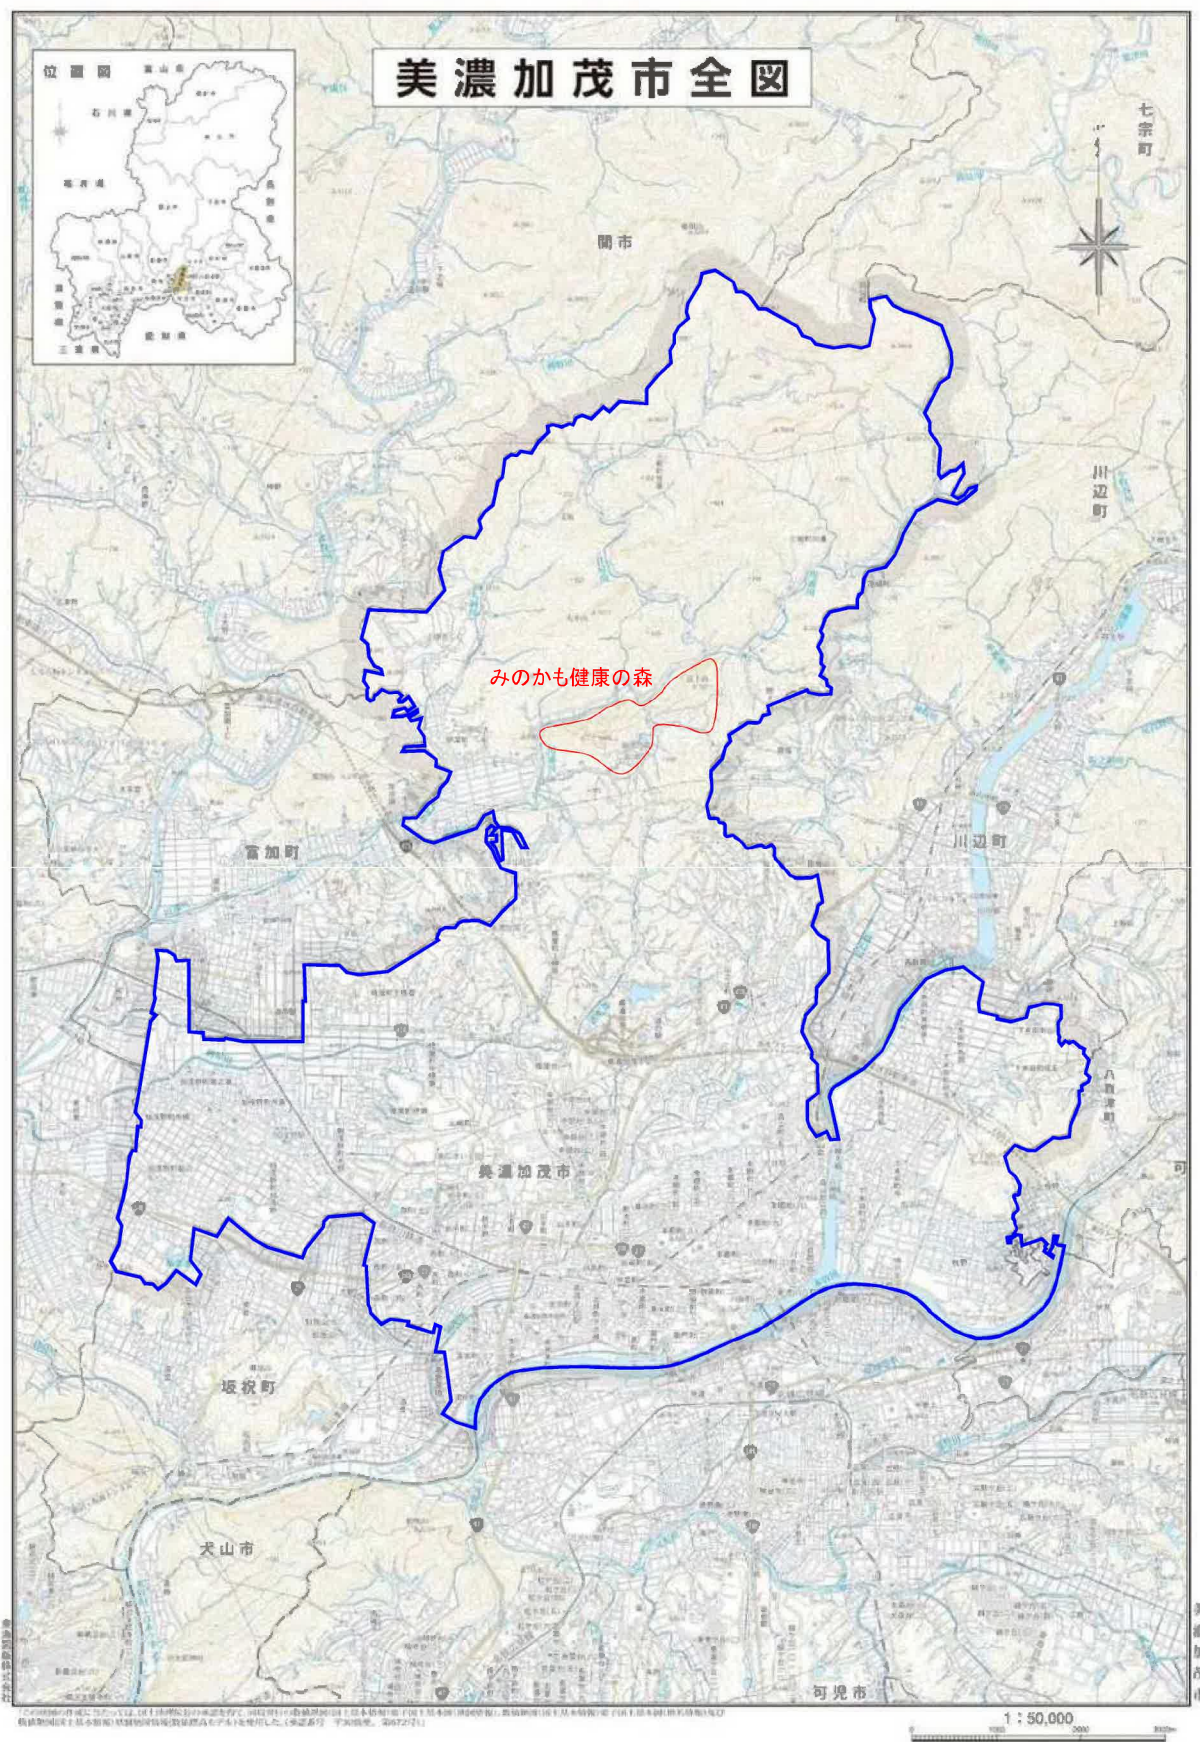

平 面 図
みのかも健康の森

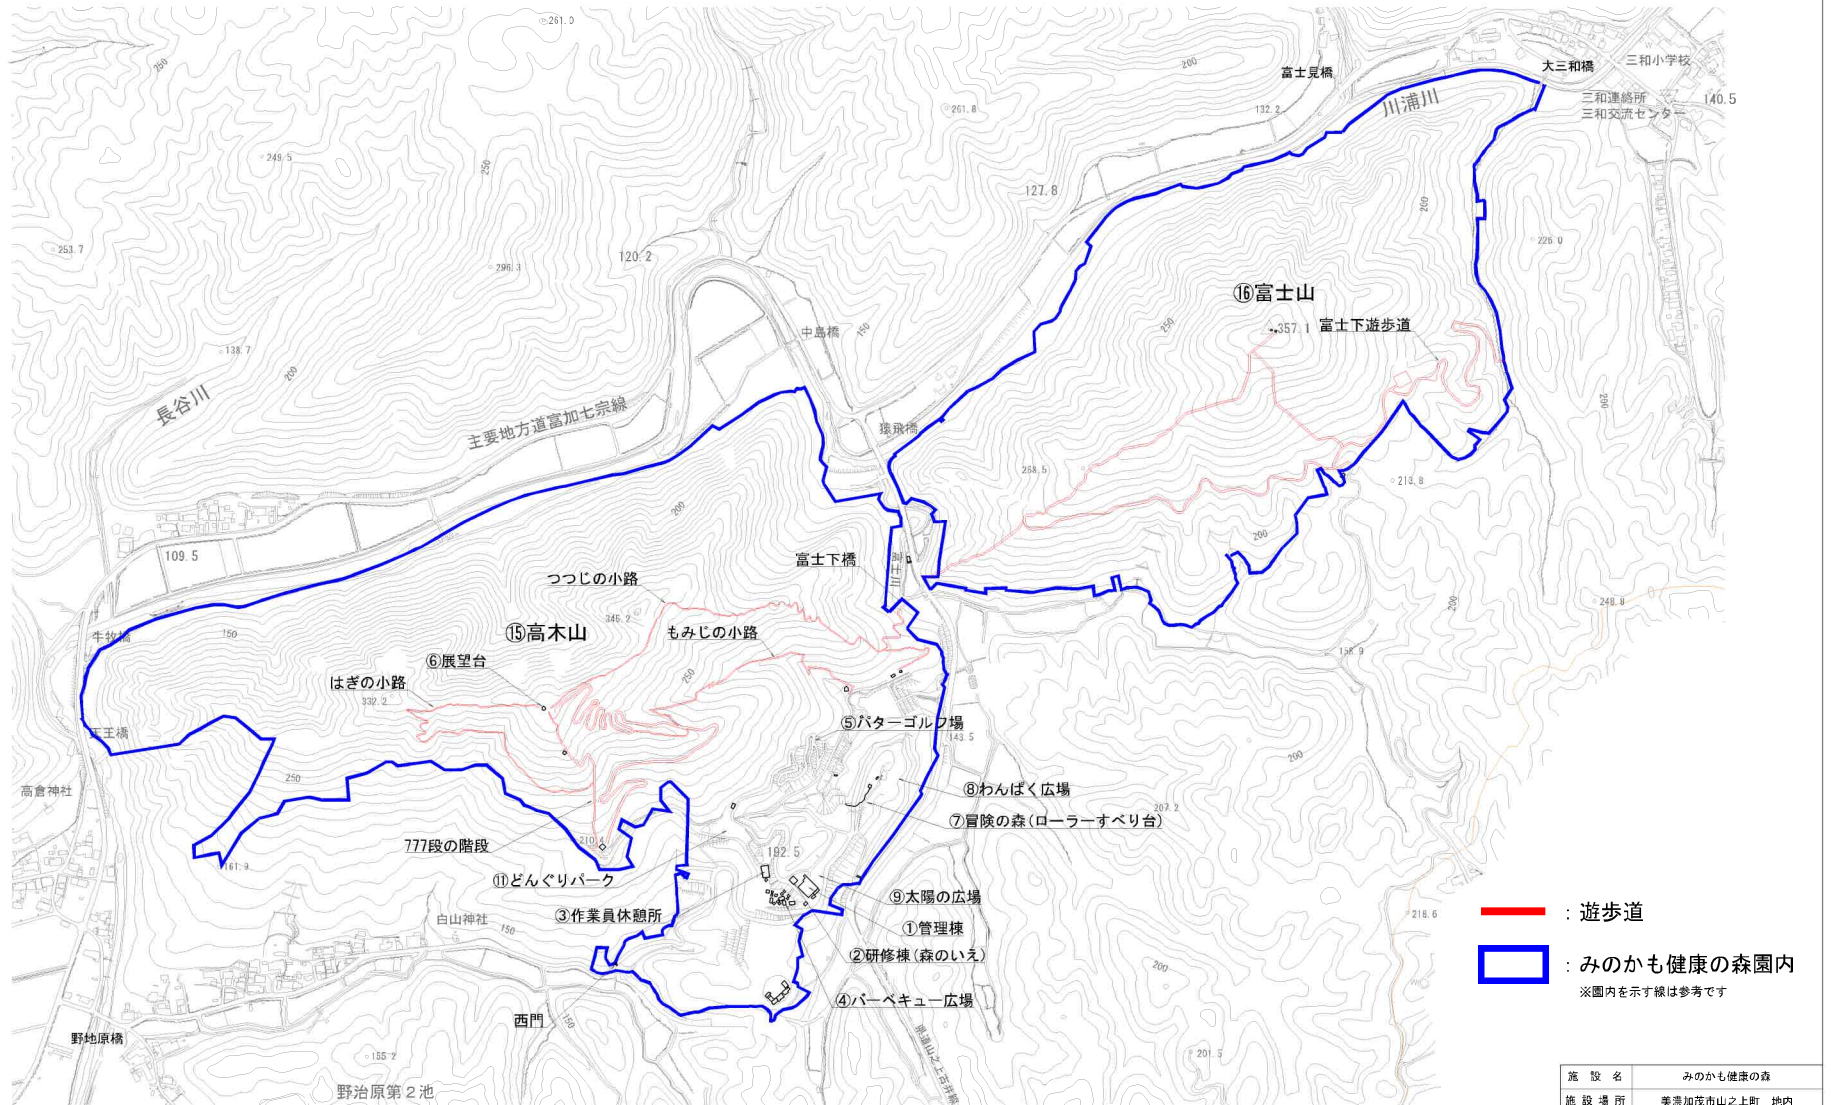

施設名	みのかも健康の森		
施設場所	美濃加茂市山之上町 地内		
図面の種類	平面図		
縮尺	1:5000	図面番号	3 葉之内 1
事務所名	美濃加茂市		

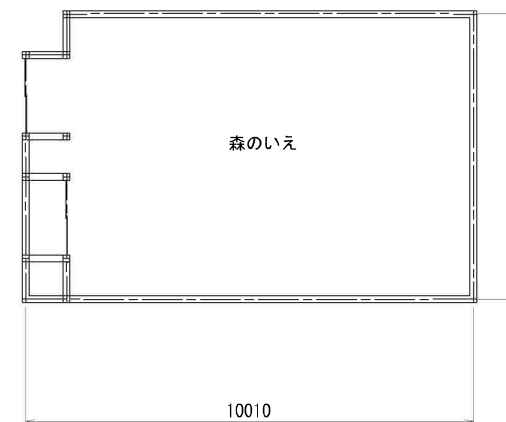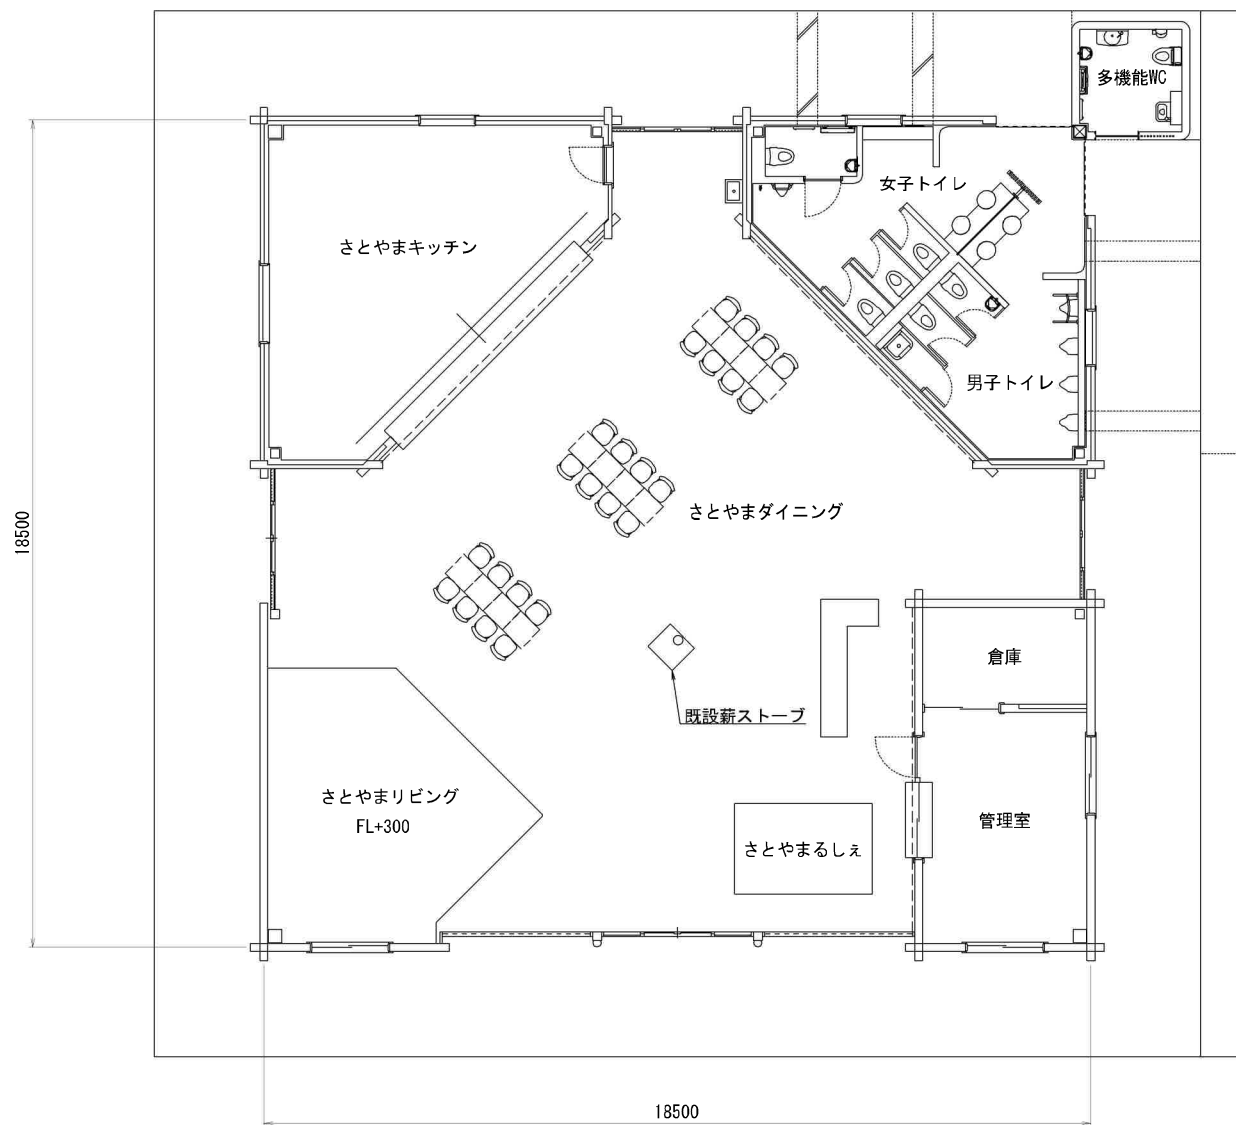

① 管理棟



② 研修棟（森のいえ）



③ 作業員休憩所




④ バーベキュー広場



⑤ パターゴルフ場



⑥ 展望台 (777階段)

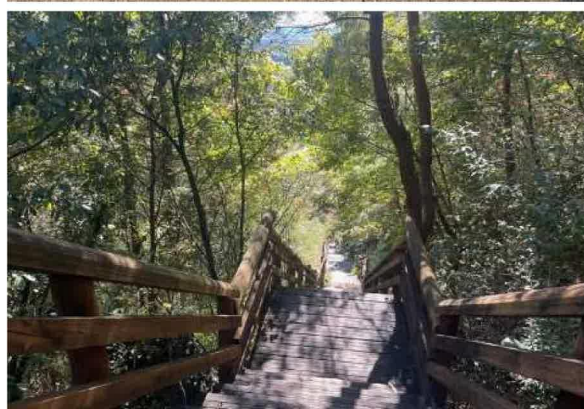


⑦ 冒険の森（ローラーすべり台）



⑧ わんぱく広場



⑨ 太陽の広場

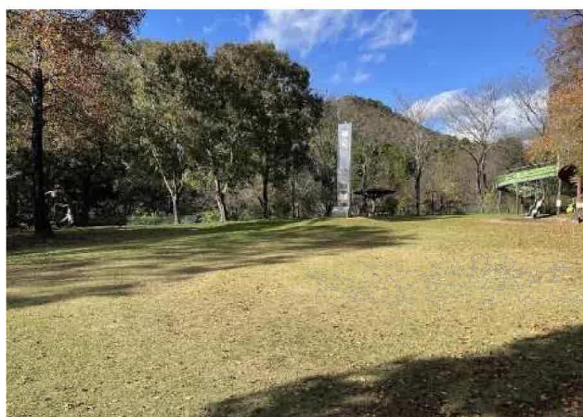



⑩ あじさいの池



⑪ どんぐりパーク



⑫ 虹のトンネル

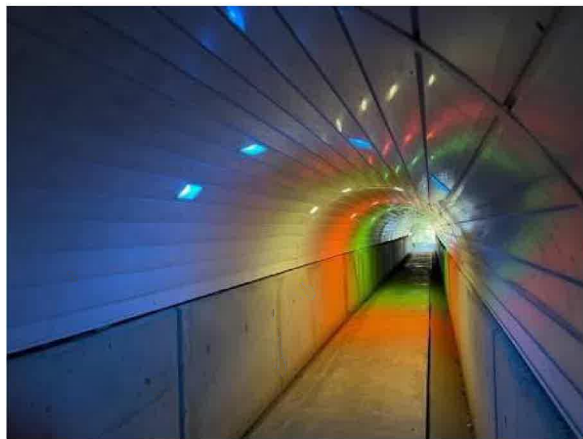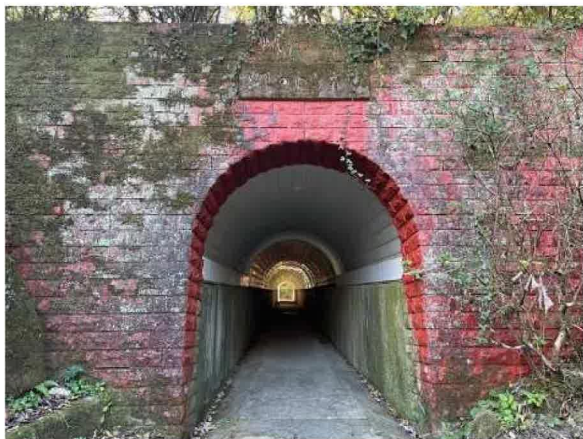



⑬ めだかの学校




⑭ 駐車場



第1駐車場（70台）

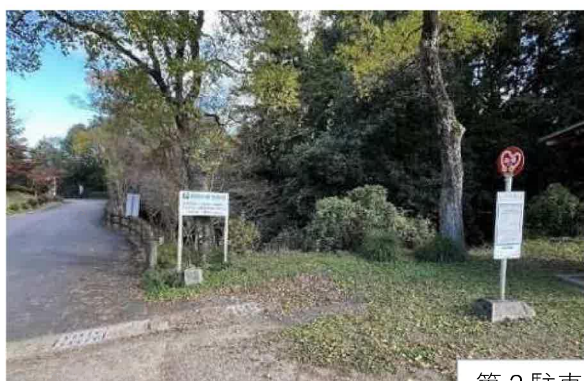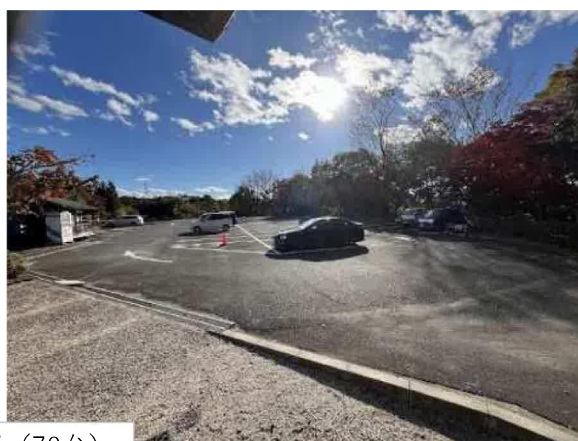

第2駐車場（180台）

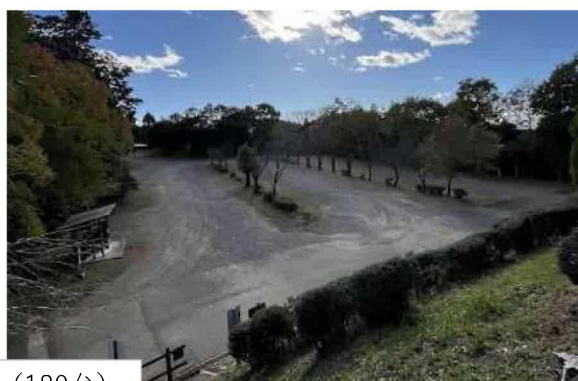

第3駐車場（約10台）



県道沿い駐車場（9台）



⑰ 飼育小屋（孔雀小屋）

